


港澳码头

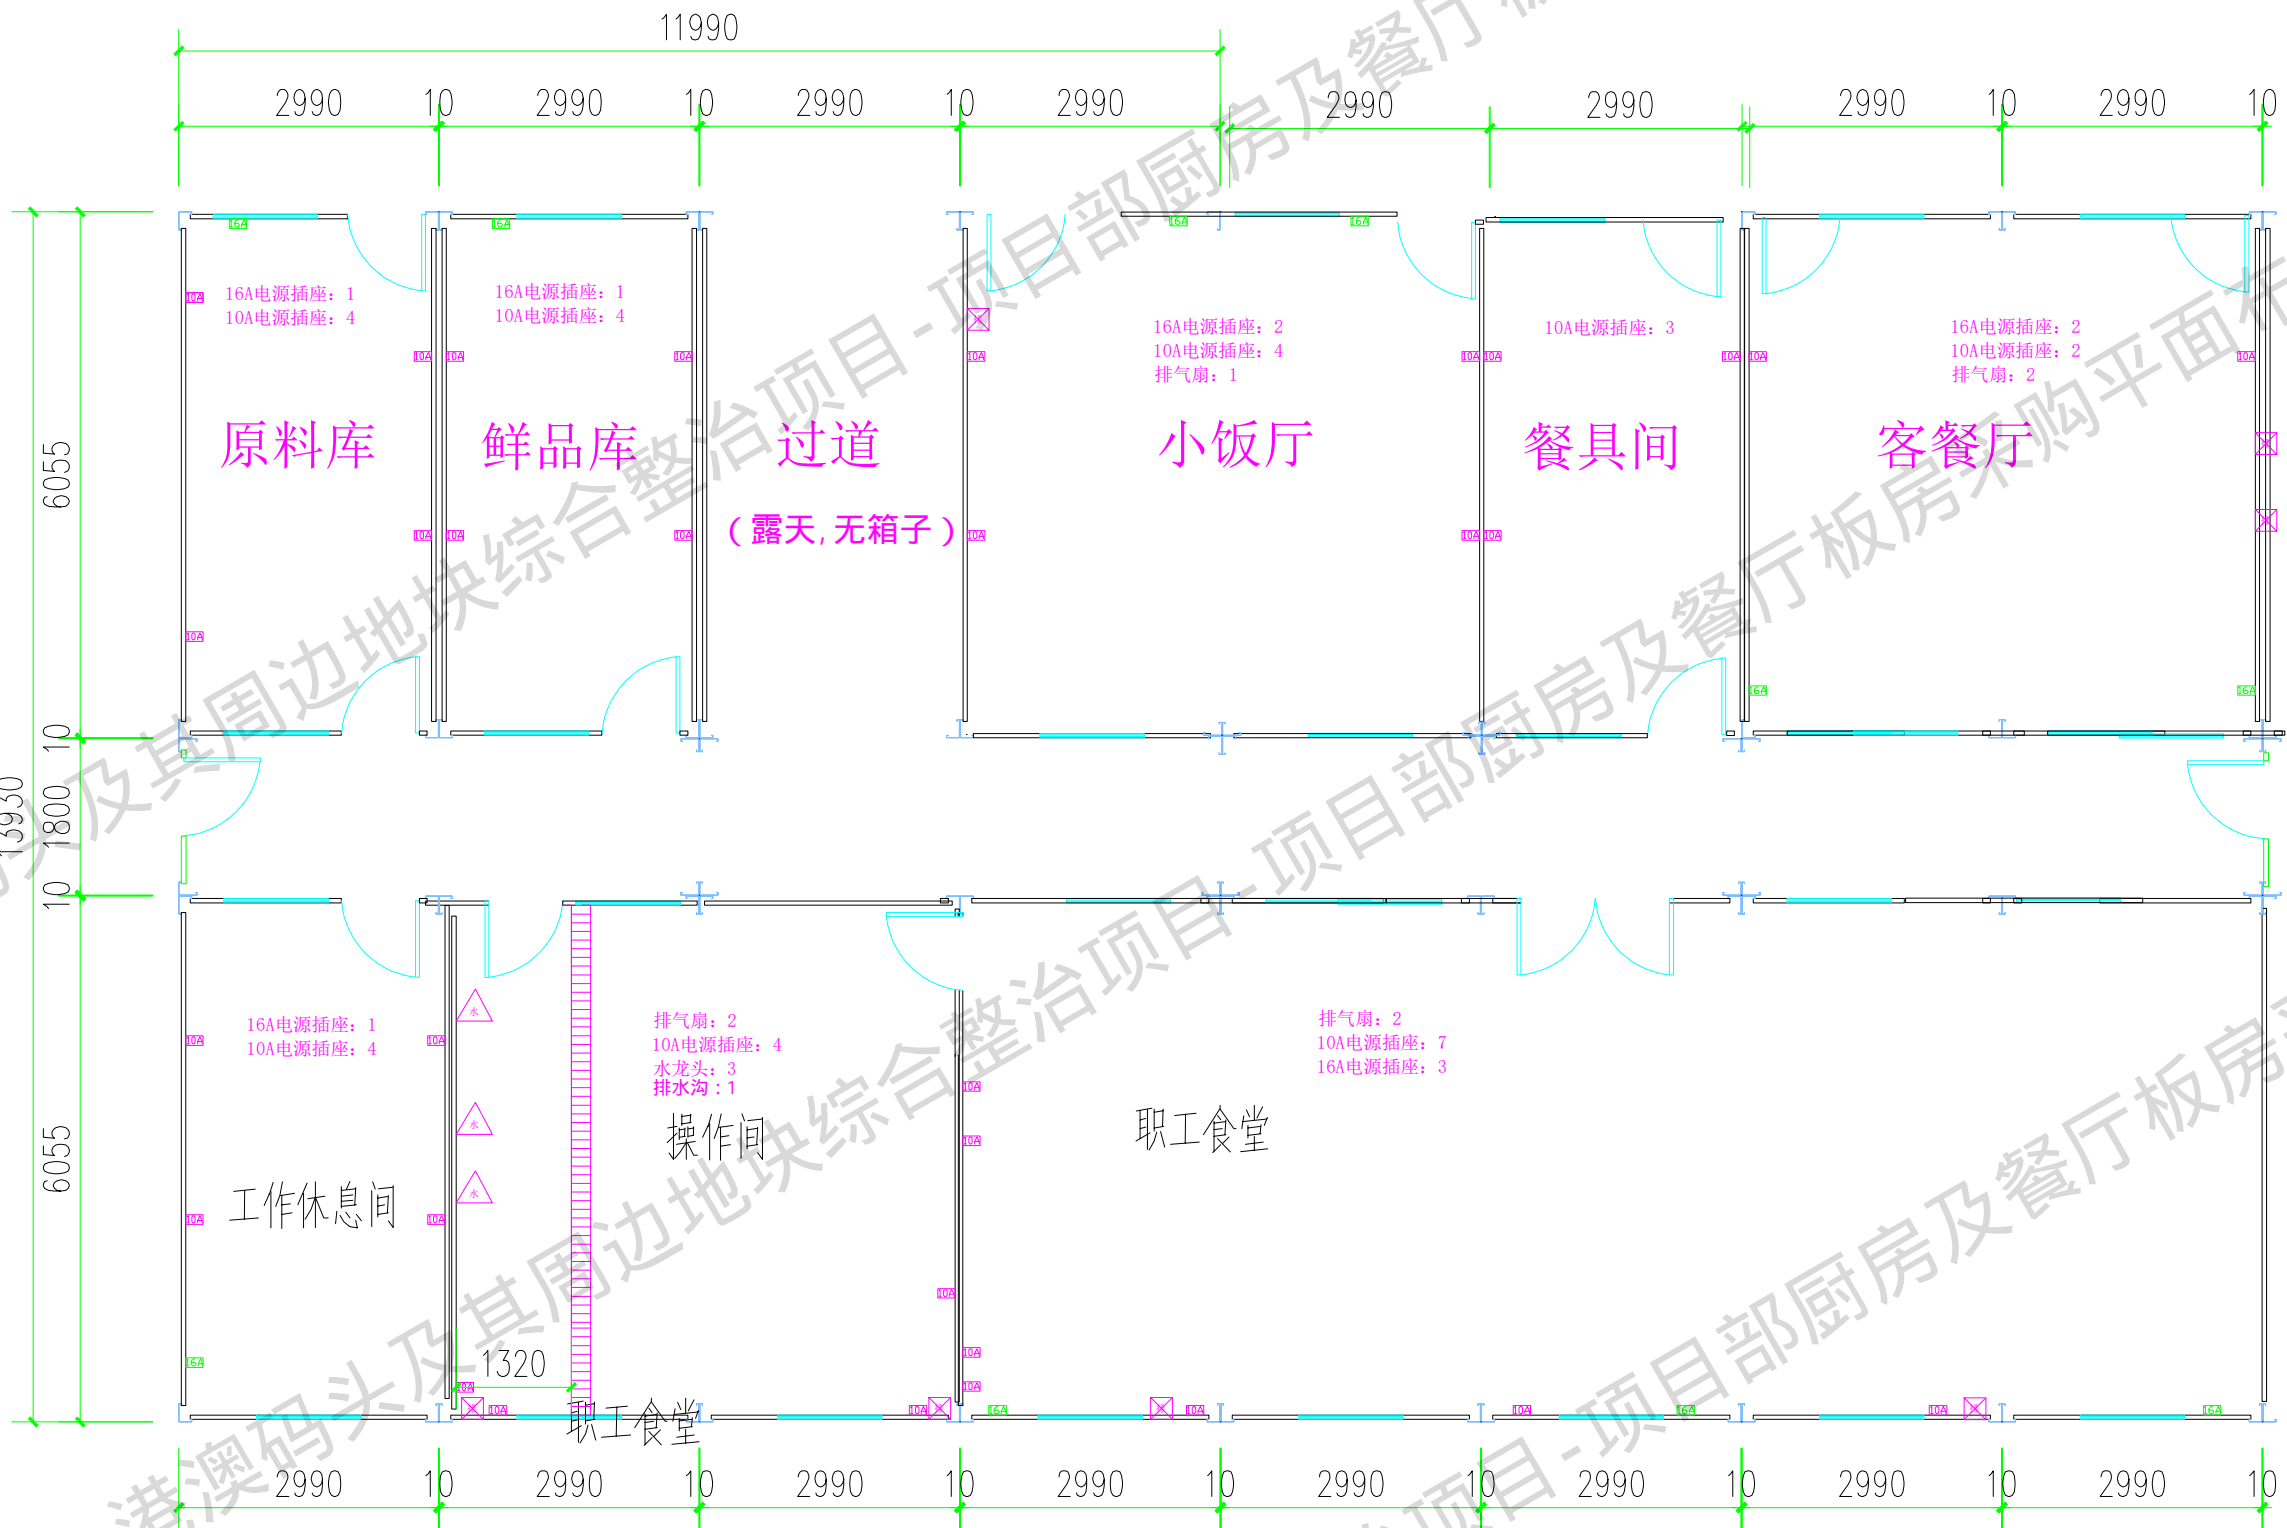

平面布置图

平面布置图

港澳码头及其周边地块综合整治项目-项目部厨房及餐厅板房采购平面布置图

港澳码头及其周边地块综合整治项目-项目部厨房及餐厅板房采购平面布置图